




ÚZEMNÝ PLÁN OBCE RAKŠA

ZMENA A DOPLNOK č. 1

STAV	NÁVRH	VÝHLAD	
			HRANICA ZASTAVANÉHO ÚZEMIA
			PLOCHY BÝVANIA V RODINNÝCH DOMOCH
			PLOCHY LESNÝCH POZEMKOV
			PLOCHY VEREJNEJ ZELENE
			PLOCHA CINTORINA
			PLOCHY DOPRAVNEJ VYBAVENOSTI
			ZBERNÉ A OBSLUŽNÉ MIESTNE KOMUNIKÁCIE
			OCHRANNÉ PÁSMO
			INDEX FUNKČNEJ ŠPECIFIKÁCIE/ETAPA ROZVOJA

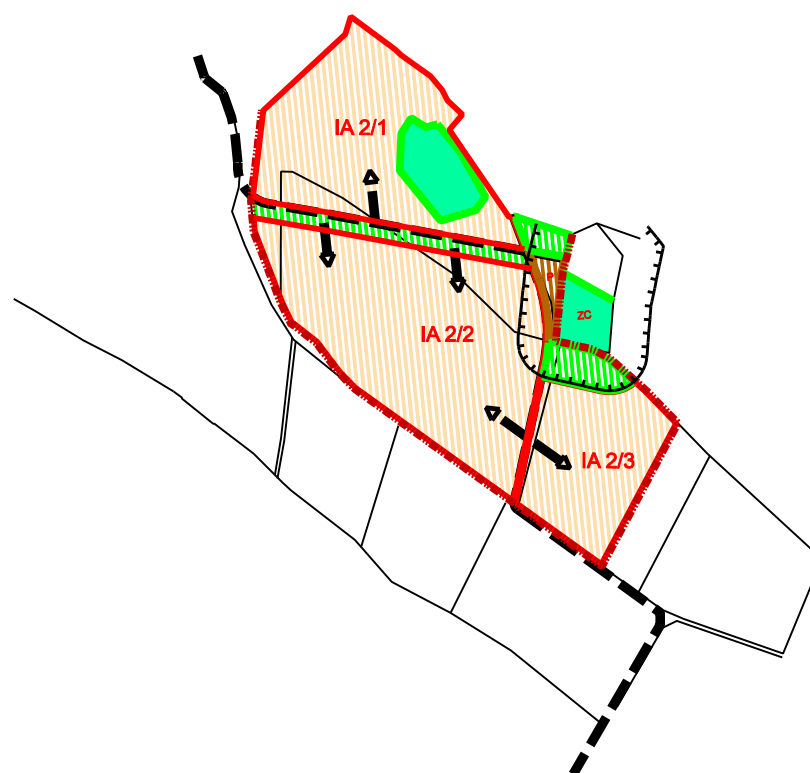

Por. č.	Zoznam verejnoprospešných stavieb	
1	novonavrhané komunikácie	
2	Dom smútku	
3	navrhované športové plochy	
4	Dom sociálnych služieb	
5	objekty statickej dopravy	
6	stavby pre verejné zásobovanie elektrickou energiou	<ul style="list-style-type: none"> - výstavba 22 kV káblovej prípojky pre TR 53/05 - výstavba 22 kV káblovej prípojky pre TR 53/06, TR 53/07 a TR 53/08 - výstavba kioskovej trafostanice TR/05 - výstavba kioskových trafostaníc TR 53/06, TR 53/07 a TR 53/08 - výstavba NN siete 1 kV káblami v zemi pre navrhované zóny IBV , rekreačnej zóny a letného tábora - plochy všetkých líniových vedení a objektov energetických stavieb, vrátane ochranných pásiem
7	stavby pre verejné zásobovanie pitnou vodou	<ul style="list-style-type: none"> - rozšírenie existujúcej rozvodnej vodovodnej siete DN 110 vo väzbe na uvažovaný územný rozvoj IBV - plochy všetkých líniových vedení a objektov vodo hospodárskych stavieb, vrátane ochranných pásiem
8	stavby pre odvádzanie splaškových vôd	<ul style="list-style-type: none"> - celooberná kanalizácia v zmysle PD „Odkanalizovanie a čistenie odpadových vôd v meste Turčianske Teplice a regióne Horný Turiec, kanalizácia Rakša“, projekt pre stavebné povolenie, projektant Hydrocoop s. r. o. Bratislava 11/2004 - rozšírenie kanalizačnej siete o úseky, ktoré neboli zahrnuté do PD, t. j. podľa návrhu ÚP - zariadenie pre odvedenie dažďových vôd z intravilánu obce
9	stavby pre telekomunikačné služby	<ul style="list-style-type: none"> - výstavba rozšírenia kapacity prípojných vedení z RSU do rozvádzačov SR - výstavba miestnej telef. siete rozšírením do plôch s novou zástavbou IBV - plochy všetkých líniových vedení a objektov stavieb pre telekomunikácie, vrátane ochranných pásiem.

NÁLOŽKA SO ZMENOU A DOPLNKOM FUNKČNÉHO USPORIADANIA ÚZEMIA
- VÝREZ Z VÝKRESU č. 2 ÚPN OBCE M 1: 10000

<p>Projektová kancelária J. J. J. s.r.o. IČO: 0905 285102 Ing. arch. Jozef Dižka 874 01 Baňská Bystrica, A. Hanišáku 28</p>	<p>KOMPLEXNÝ VÝKRES PRIESTOROVÉHO USPORIADANIA A FUNKČNÉHO VYUŽITIA ÚZEMIA</p>		<p>Číslo výkresu: 2</p>
	<p>Autor dokumentácie: Zodpovedný odborný projektant</p>	<p>Ing. arch. Jozef Dižka Ing. arch. Jozef Dižka</p>	
<p>Obstarávateľ dokumentácie Obec Rakša</p>	<p>Dátum: Máj 2013</p>	<p>Mierka: 1 : 10000</p>	