




ÚZEMNÝ PLÁN OBCE RAKŠA

ZMENA A DOPLNOK Č. 1

STAV	NÁVRH	VÝHĽAD	
			HRANICA ZASTAVANÉHO ÚZEMIA
			HRANICA LOKALITY NAVRHOVANÝCH STAVEBNÝCH A INÝCH ZÁMEROV NA POĽNOHOSPODÁRSKEJ PODE
			PORADOVÉ ČÍSLO LOKALITY NAVRHOVANÝCH STAVEBNÝCH A INÝCH ZÁMEROV NA POĽNOHOSPODÁRSKEJ PODE
			PLOCHY LESNÝCH POZEMKOV
			DRUH POZEMKU - TRVALÉ TRÁVNE PORASTY
			DRUH POZEMKU - ORNÁ PŮDA
			DRUH POZEMKU - ZASTAVANÁ PLOCHA
			ZBERNÉ A OBSLUŽNÉ MIESTNE KOMUNIKÁCIE
			HRANICA BPEJ
			KÓD BPEJ

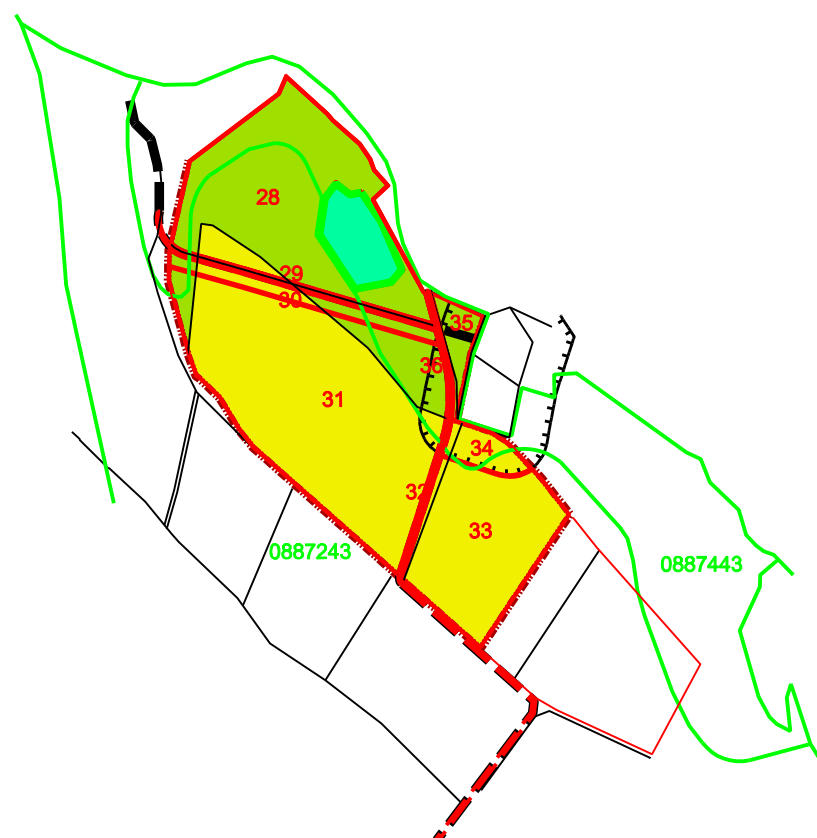

NÁLOŽKA SO ZMENOU A DOPLNKOM FUNKČNÉHO USPORIADANIA ÚZEMIA
- VÝREZ Z VÝKRESU Č. 6 ÚPN OBCE M 1: 10000



Obstarávateľ dokumentácie
Obec Rakša

VÝKRES BUDÚCEHO MOŽNÉHO POUŽITIA
POĽNOHOSPODÁRSKEJ A LESNEJ PODY
NA NEPOĽNOHOSPODÁRSKE ÚČELY

Autor dokumentácie: Ing.arch. Jozef Dižka
Zodpovedný odborný projektant: Ing.arch. Jozef Dižka

Dátum:
Máj 2013

Mierka:
1 : 10000

Číslo
výkresu:

6